C.E.G.
CONSTRUCTION
7801 CROSSWAY DRIVE, PICO RIVERA, CA 90660-4449
TEL (562) 948-4850 FAX (562) 948-1735

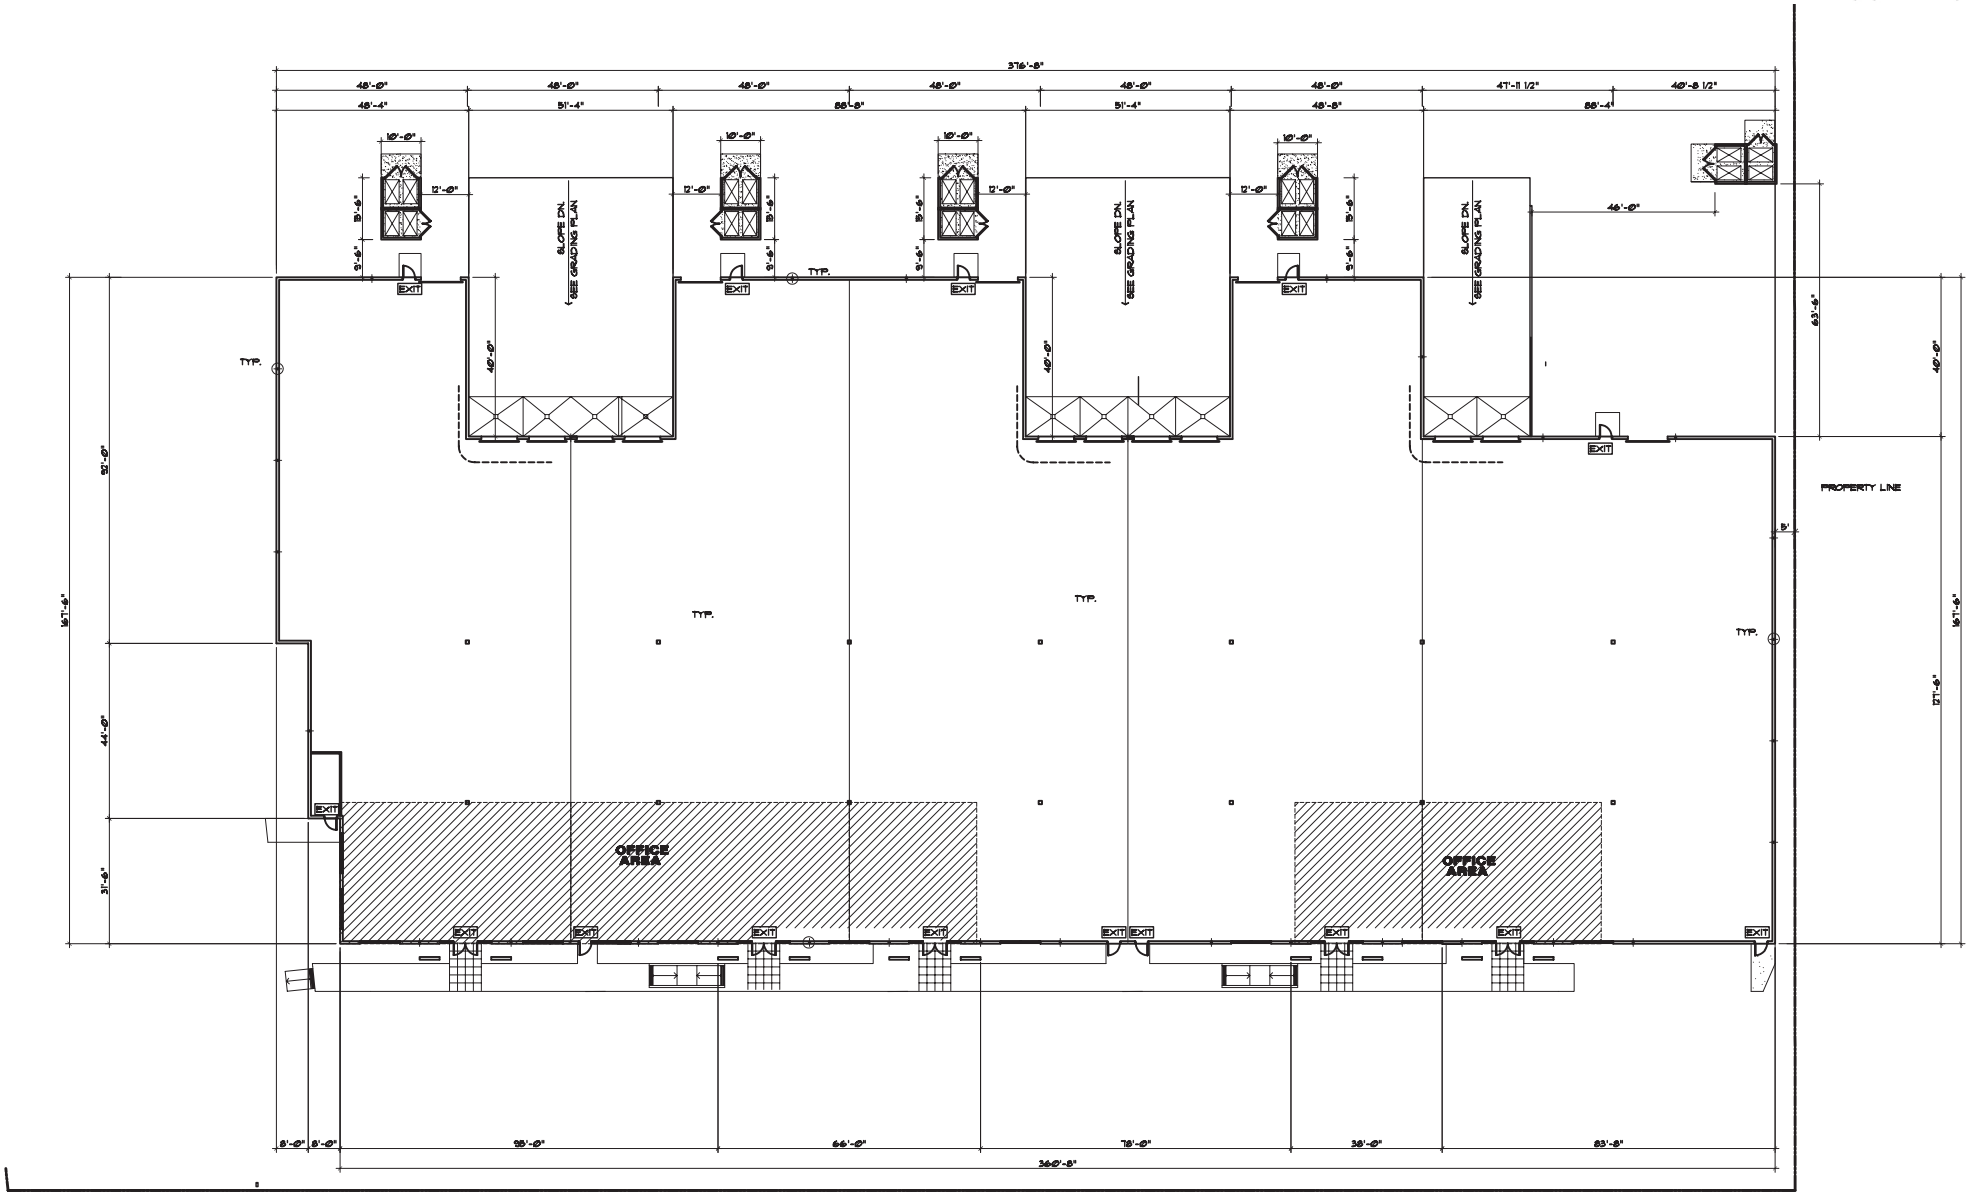

BUILDING FLOOR PLAN

SCALE: 1/16" = 1'-0"